



FGF EI30 MED35 PAUM UNIVERS SANS IMPOSTE SANS TALON

Façade de Gaine Affleure EI30 MED35 1&2 vantaux EI30 REF DLRF30



Repère 1.8



- Porte** : Médium 35mm d'épaisseur
- Bâti** : Pin KKK 50x60 avec joint intumescent
- Fermeture** : Par crémone carrée de 7
- Ferrage** : Paumelles universelles
- Feu** : Sens du feu indifférent
- Support** : Cloison légère 98 mm / Béton

Dimensions limites de fabrications

	1 vantail	2 vantaux
mini réservation	300x600	600x600
maxi PV Efectis	1067x2603	1846x2603

Options	
	Couvre-joint 8x8
	Crémone rectangle/triangle
	Serrure à Cylindre (Cylindre non fourni)
	Crémone automatique rectangle/triangle
	Finition prépeint
	Bloc portes
	Stratifié

system portes Industrie | devis@systemportes.fr | 09 72 57 28 73

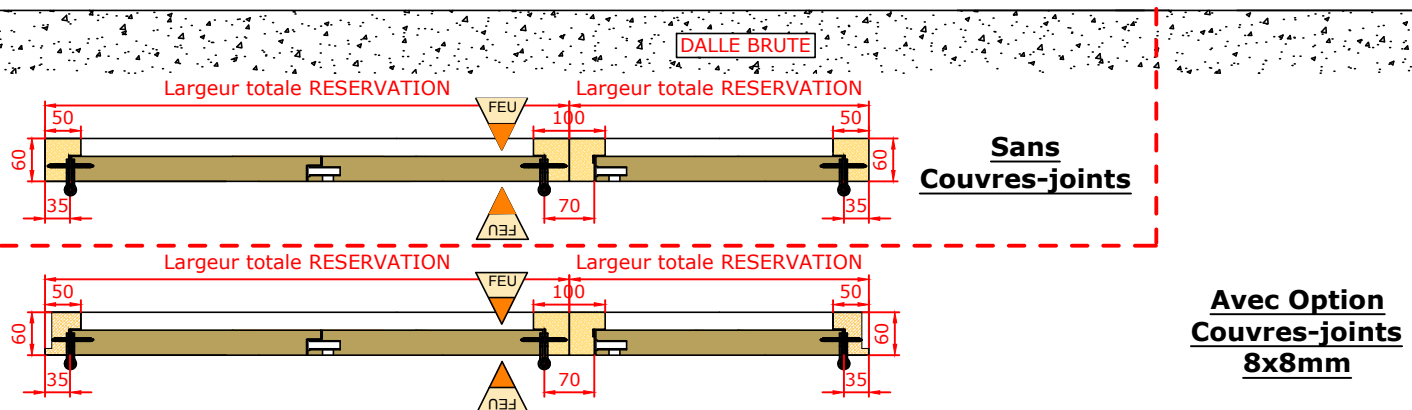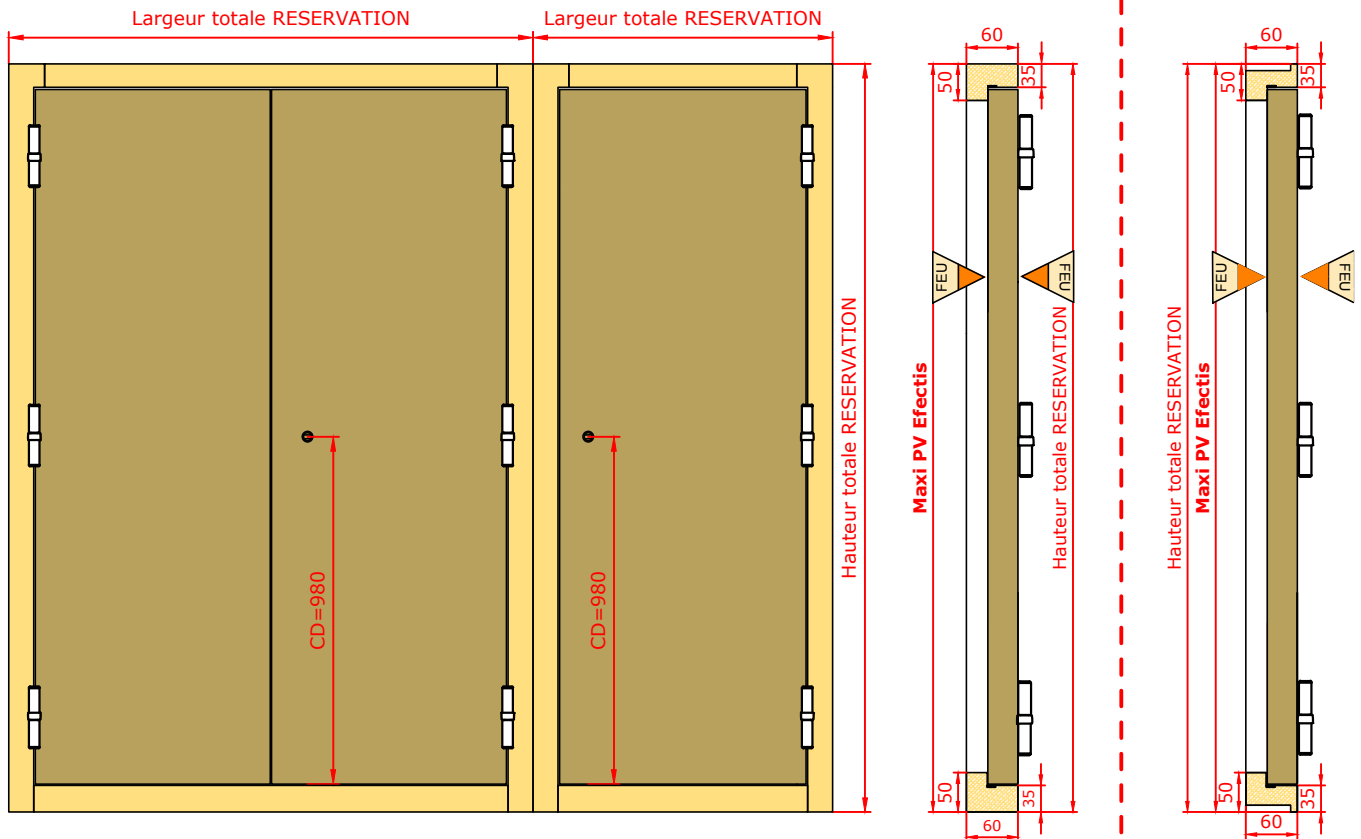

NOTA : Cette fiche est une aide pour remplir le bordereau de prise de côtes.

Version 02/2018